


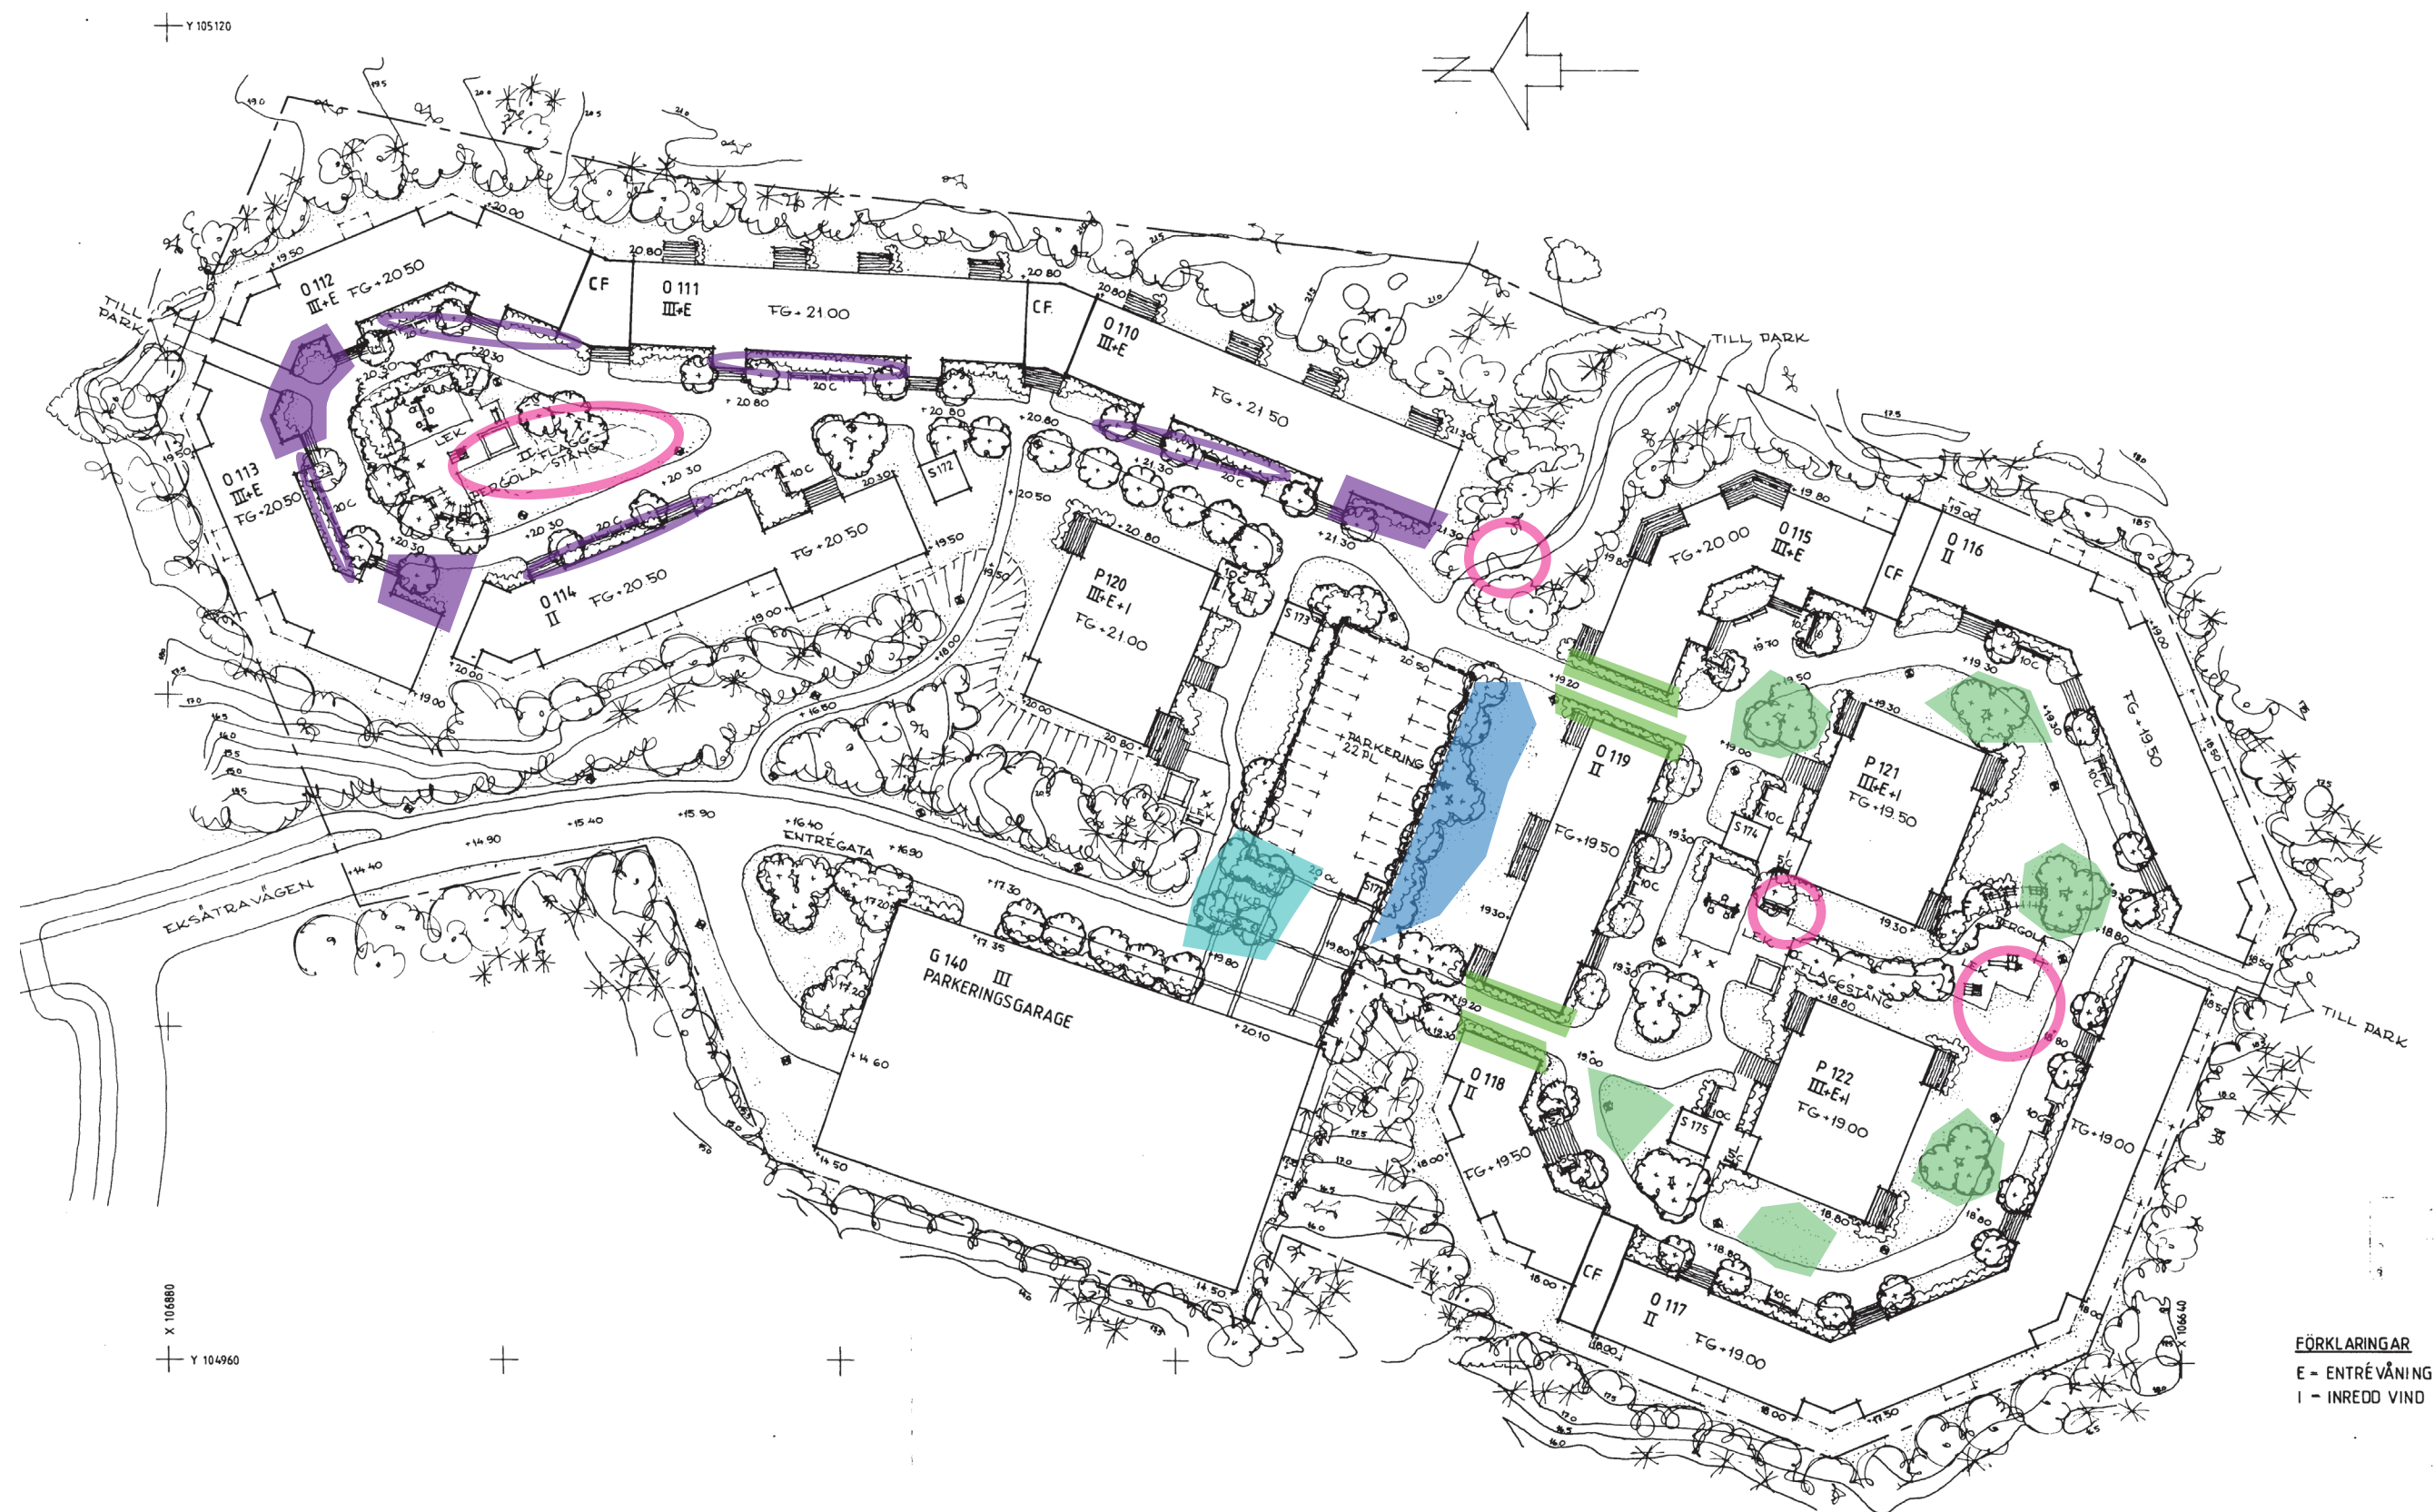







SKUGGRABATT 1

- T1- Syringa reticulata
- B1- Cornus alba 'Ivory Halo'
- B2- Rhododendron yakushimanum-Gruppen 'Koichiro Wada'
- B3- Symphoricarpus albus spp. laevigatus 'Arvid' E
- P1- Epimedium x rubrum
- P2- Anemone 'Ruffled Swan'



SKUGGRABATT 2

- T1- Sorbus comixta 'Carmencita' E
- B1- Hydrangea Serrata LEMONA TM E
- B2- Prunus lauracerasus 'Mano'
- B3- Lonicera caerulea var. kamtschatica 'Anja' E
- P1- Alchmilla mollis
- P2- Brunnera macrophylla



SOLRABATT 1


- T1- Malus Purpurapel-Gruppen 'Rubin'
- B1- Cornus alba 'Baton Rouge'
- B2- Chamaecyparis pisifera 'Filifera'
- B3- Potentilla fruticosa 'Pink Beauty'
- P1- Geranium macrorrhizum 'Spessart'
- P2- Aster ageratoides 'Harry Schmidt'



SOLRABATT 2


- T1- Syringa vulgaris 'Mme Lemonie'
- B1- Deutzia x hybrida
- B2- Mahonia aquatifolium 'Dafo'
- B3- Spiraea japonica 'Magic Carpet'
- P1- Nepeta faassenii 'Superba'
- P2- Hylotelephium 'Herbstfreude'

Princip planteringsplan. Antal växter varierar beroende av storlek och sort. Skala 1:200 (A3)

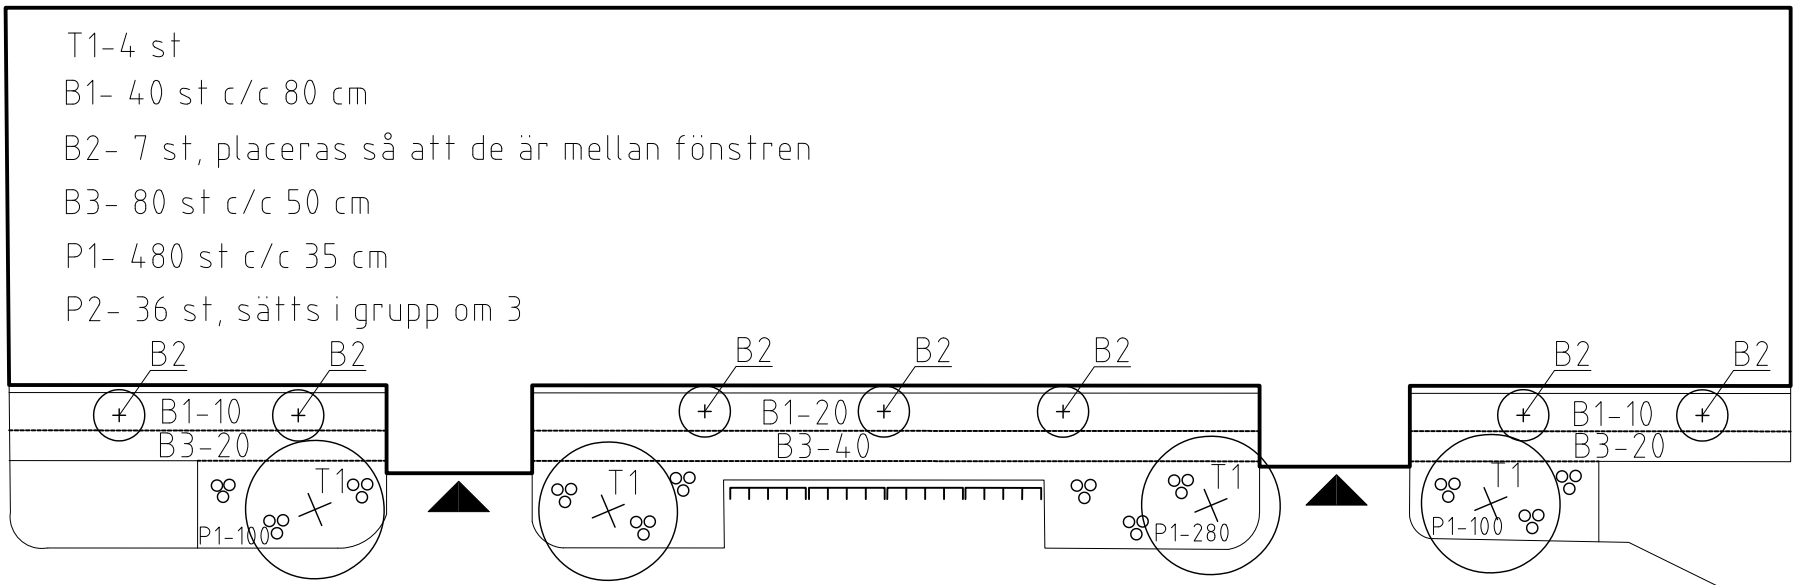


BRF Tomtebo

Förslag på upprustning
Principskisser och idéer

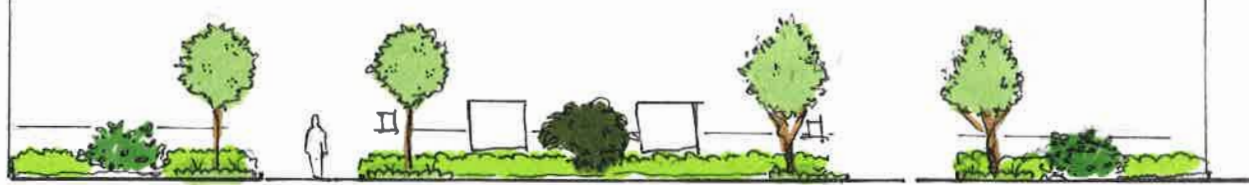

Husplanteringar
Funktion: avstånd mellan
fönster och gångväg. Erbjuder
årstidsvariation. Orientering.

Här föreslås att det planteras
låga buskar med olika kvalitéer.
Några har vackra grenverk,
andra har vår- eller höstblom.
En tredje är vintergrön.
Vid entréerna planteras
för kvarterat ett mindre
prydnadsträd och under dessa
föreslås perennerna placeras.
På detta sätt blir det rikare
blomning vid entréerna och de
olika trädslagen bidrar till ökad
orienteringsbarhet.

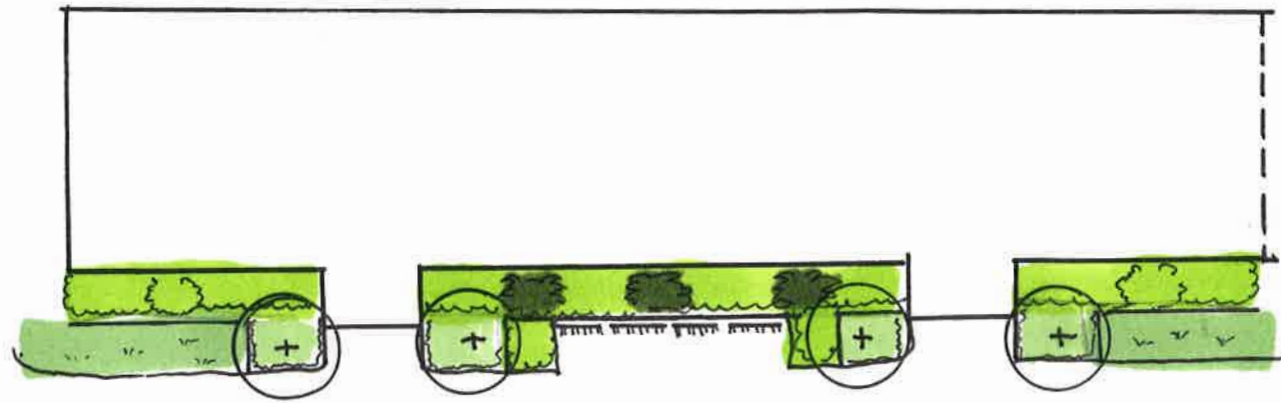

Aruncus dioicus



Aster ageratoides 'Harry Schmidt'



Geranium macrorrhizum 'Spessart'



Waldsteinia ternata



Sesleria heuffleriana



Eupatorium purpureum



Brunnera macrophylla



Hylotelephium 'Herbstfreude'

Perennaytor
Dessa förläggs vid entréer samt
i blickfång för att ge strategiska
punkter med blom och variation. Här
förespråkas marktäckande sorter med
enstaka uppstickare för att behålla en
lättskött nivå.
Kombinera gärna med lökväxter för att
även få tidig blom.



Chamaesymparis filifera



Diervilla lonicera 'Diva'



Hydrangea macrophylla 'Light-O-Day'



Cornus alba 'Baton Rouge'



Symphoricarpos 'Arvid'



Prunus lauracerasus 'Mano'




Rhododendron yakushmanum 'Koichiro Wada'



Sorbus commixta 'Carmencita' E



Syringa vulgaris 'Mme Lemoine'

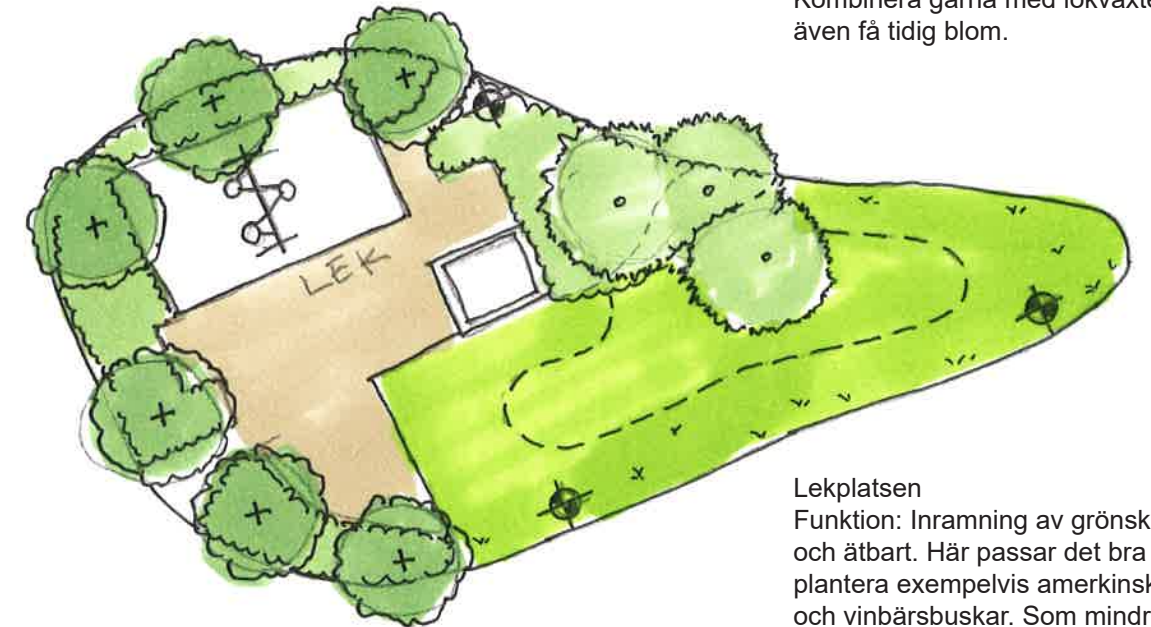

Lekplatsen
Funktion: Inramning av grönska, insyn
och ätbart. Här passar det bra att
plantera exempelvis amerikanska blåbär
och vinbärsbuskar. Som mindre träd
föreslås ligustersyren eller liknande.




Syringa reticulata



Vaccinium corymbosum

BRF Tomtebo


Förslag på upprustning
Principskisser och idéer

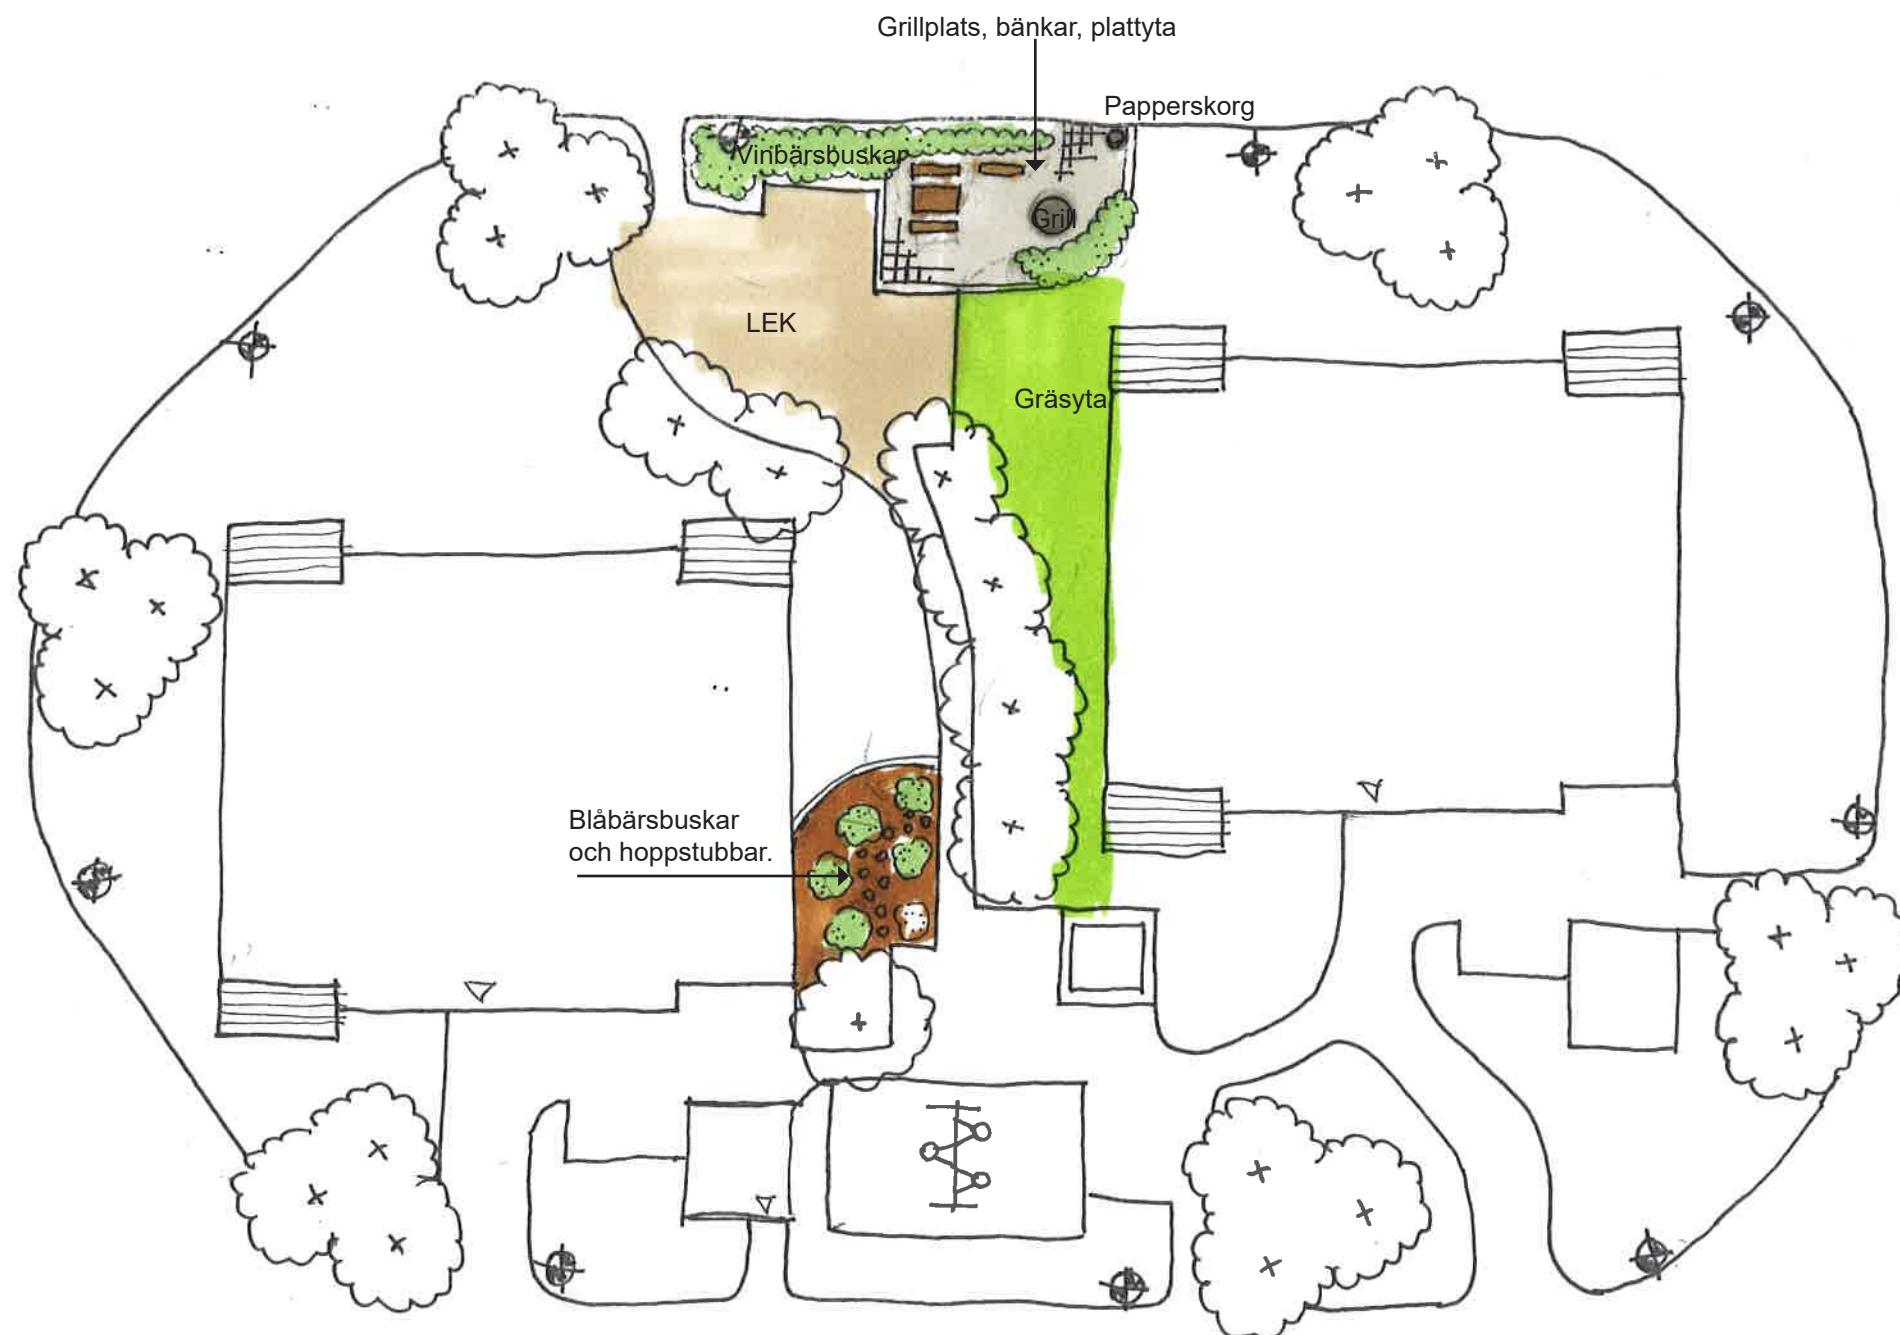

Lekplats/vistelseyta

Funktion: Lek och umgänge
Önskemål: att få in grillyta och bärbuskar.

Lösning: Anlägg grillyta där det idag är svårklippt gräsyta. Ytan ramas in av buskage för att avgränsa grillen mot leken. Förslag är att flytta vinbärsbuskarna mot detta håll för att ge dem mer sol och ökad skörd. Där vinbärsbuskarna är planterade idag bör det snarare bytas ut mot mer skuggtålig buske ex. blåbärsbuske eller blåbärstry.

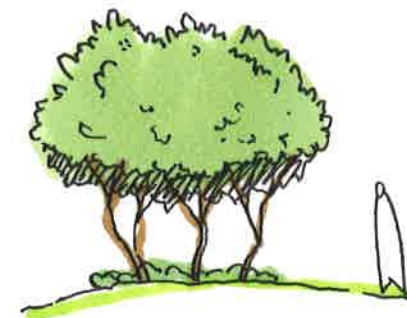

Syrenplanteringar

Funktion: Rama in, ta ner skala på husen,

Önskemål kring plantering under.
Lösning är att stamma upp buskagen för att öka insyn. Tillsätta barkmull och planteringsjord samt plantera tålig perenn.



Waldsteinia ternata





Vinca minor

Fasadplanteringar

Funktion: Rama in, ta ner skala på husen, ge ett trevligare första möte med området.

Här föreslås att plantera låga marktäckande buskar för att minska skötseln på sikt. På jämna mellanrum placeras vajrar som fästs i taknocken och klätterväxer leds upp för att skapa höjd utan att ta mer av den öppna ytan i anspråk.

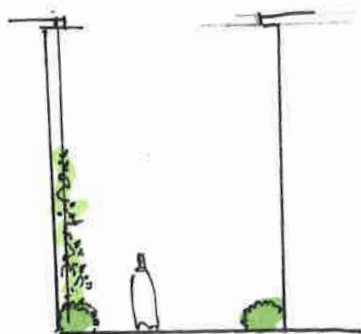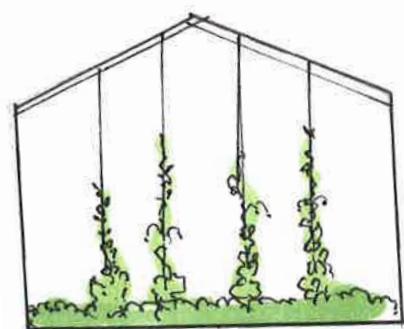

Clematis atragene 'Albina Plena'



Spiraea japonica 'Magic Carpet'




Aristolochia macrophylla

BRF Tomtebo

Förslag på upprustning
Principskisser och idéer

Entréplantering
Funktion: Välkomna besökaren,
årstidsvariation och vinterkvalitéer,
plats för snö.

Placera om bänken, anlägg en
välkomstplantering. Plantera
skyddande buskage bakom bänken
och hårdgör delar av ytan. Snö kan
placeras på hårdgjord yta.

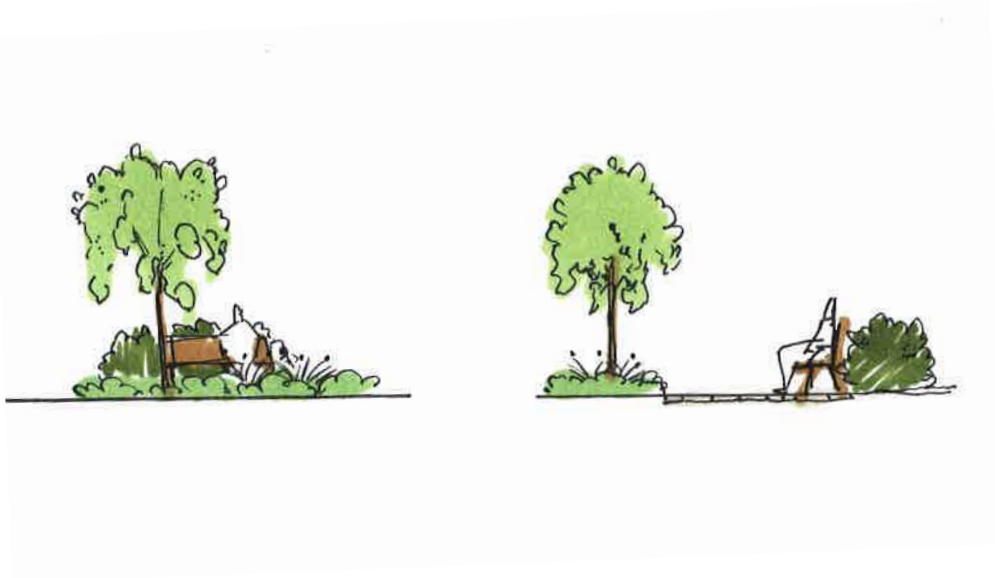

Malus 'Gracil'



Geranium macrorrhizum 'Spessart'




Aster ageratoides 'Harry Schmidt'



Sesleria heuffleriana



Hydrangea paniculata 'Limelight'

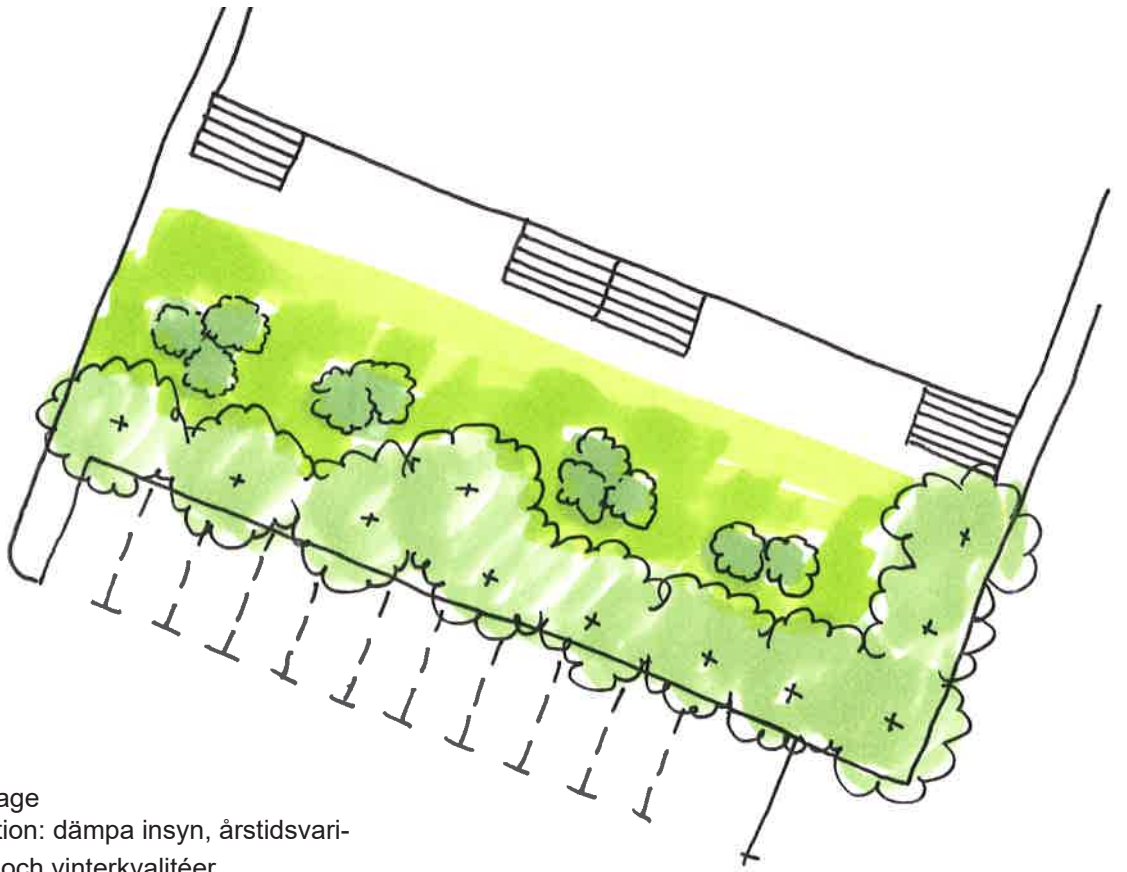

Buskage
Funktion: dämpa insyn, årstidsvari-
ation och vinterkvalitéer




Hydrangea paniculata 'Limelight'



Deutzia scabra 'Plena'



Cornus alba 'Ivory Halo'

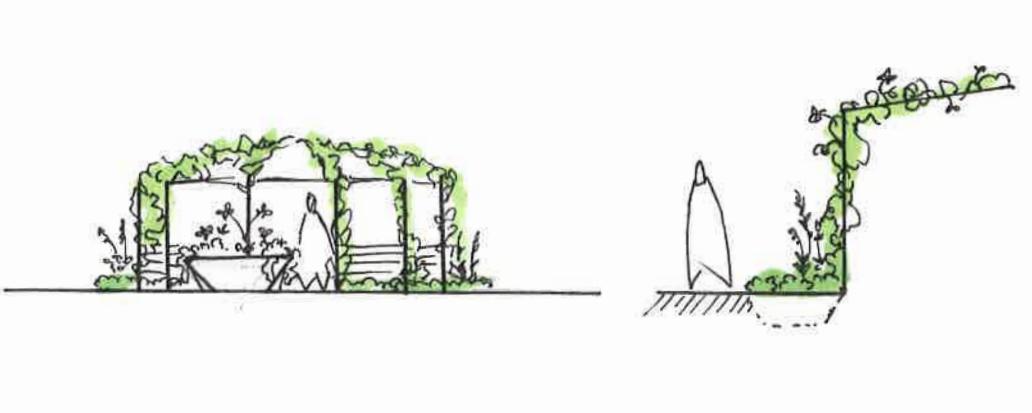

Pergolan
Funktion: dämpa insyn, årstidsvariation
och sommarblommor.
Sommarblommor i urna
växtbädden runt pergolan utvecklas
och blir större och kompletteras med

marktäckande perenner och enstaka
uppstickare.
Här kan man även med fördel ställa ut
större planteringskärl för sommarblom-
mor och säsongsblommor.